


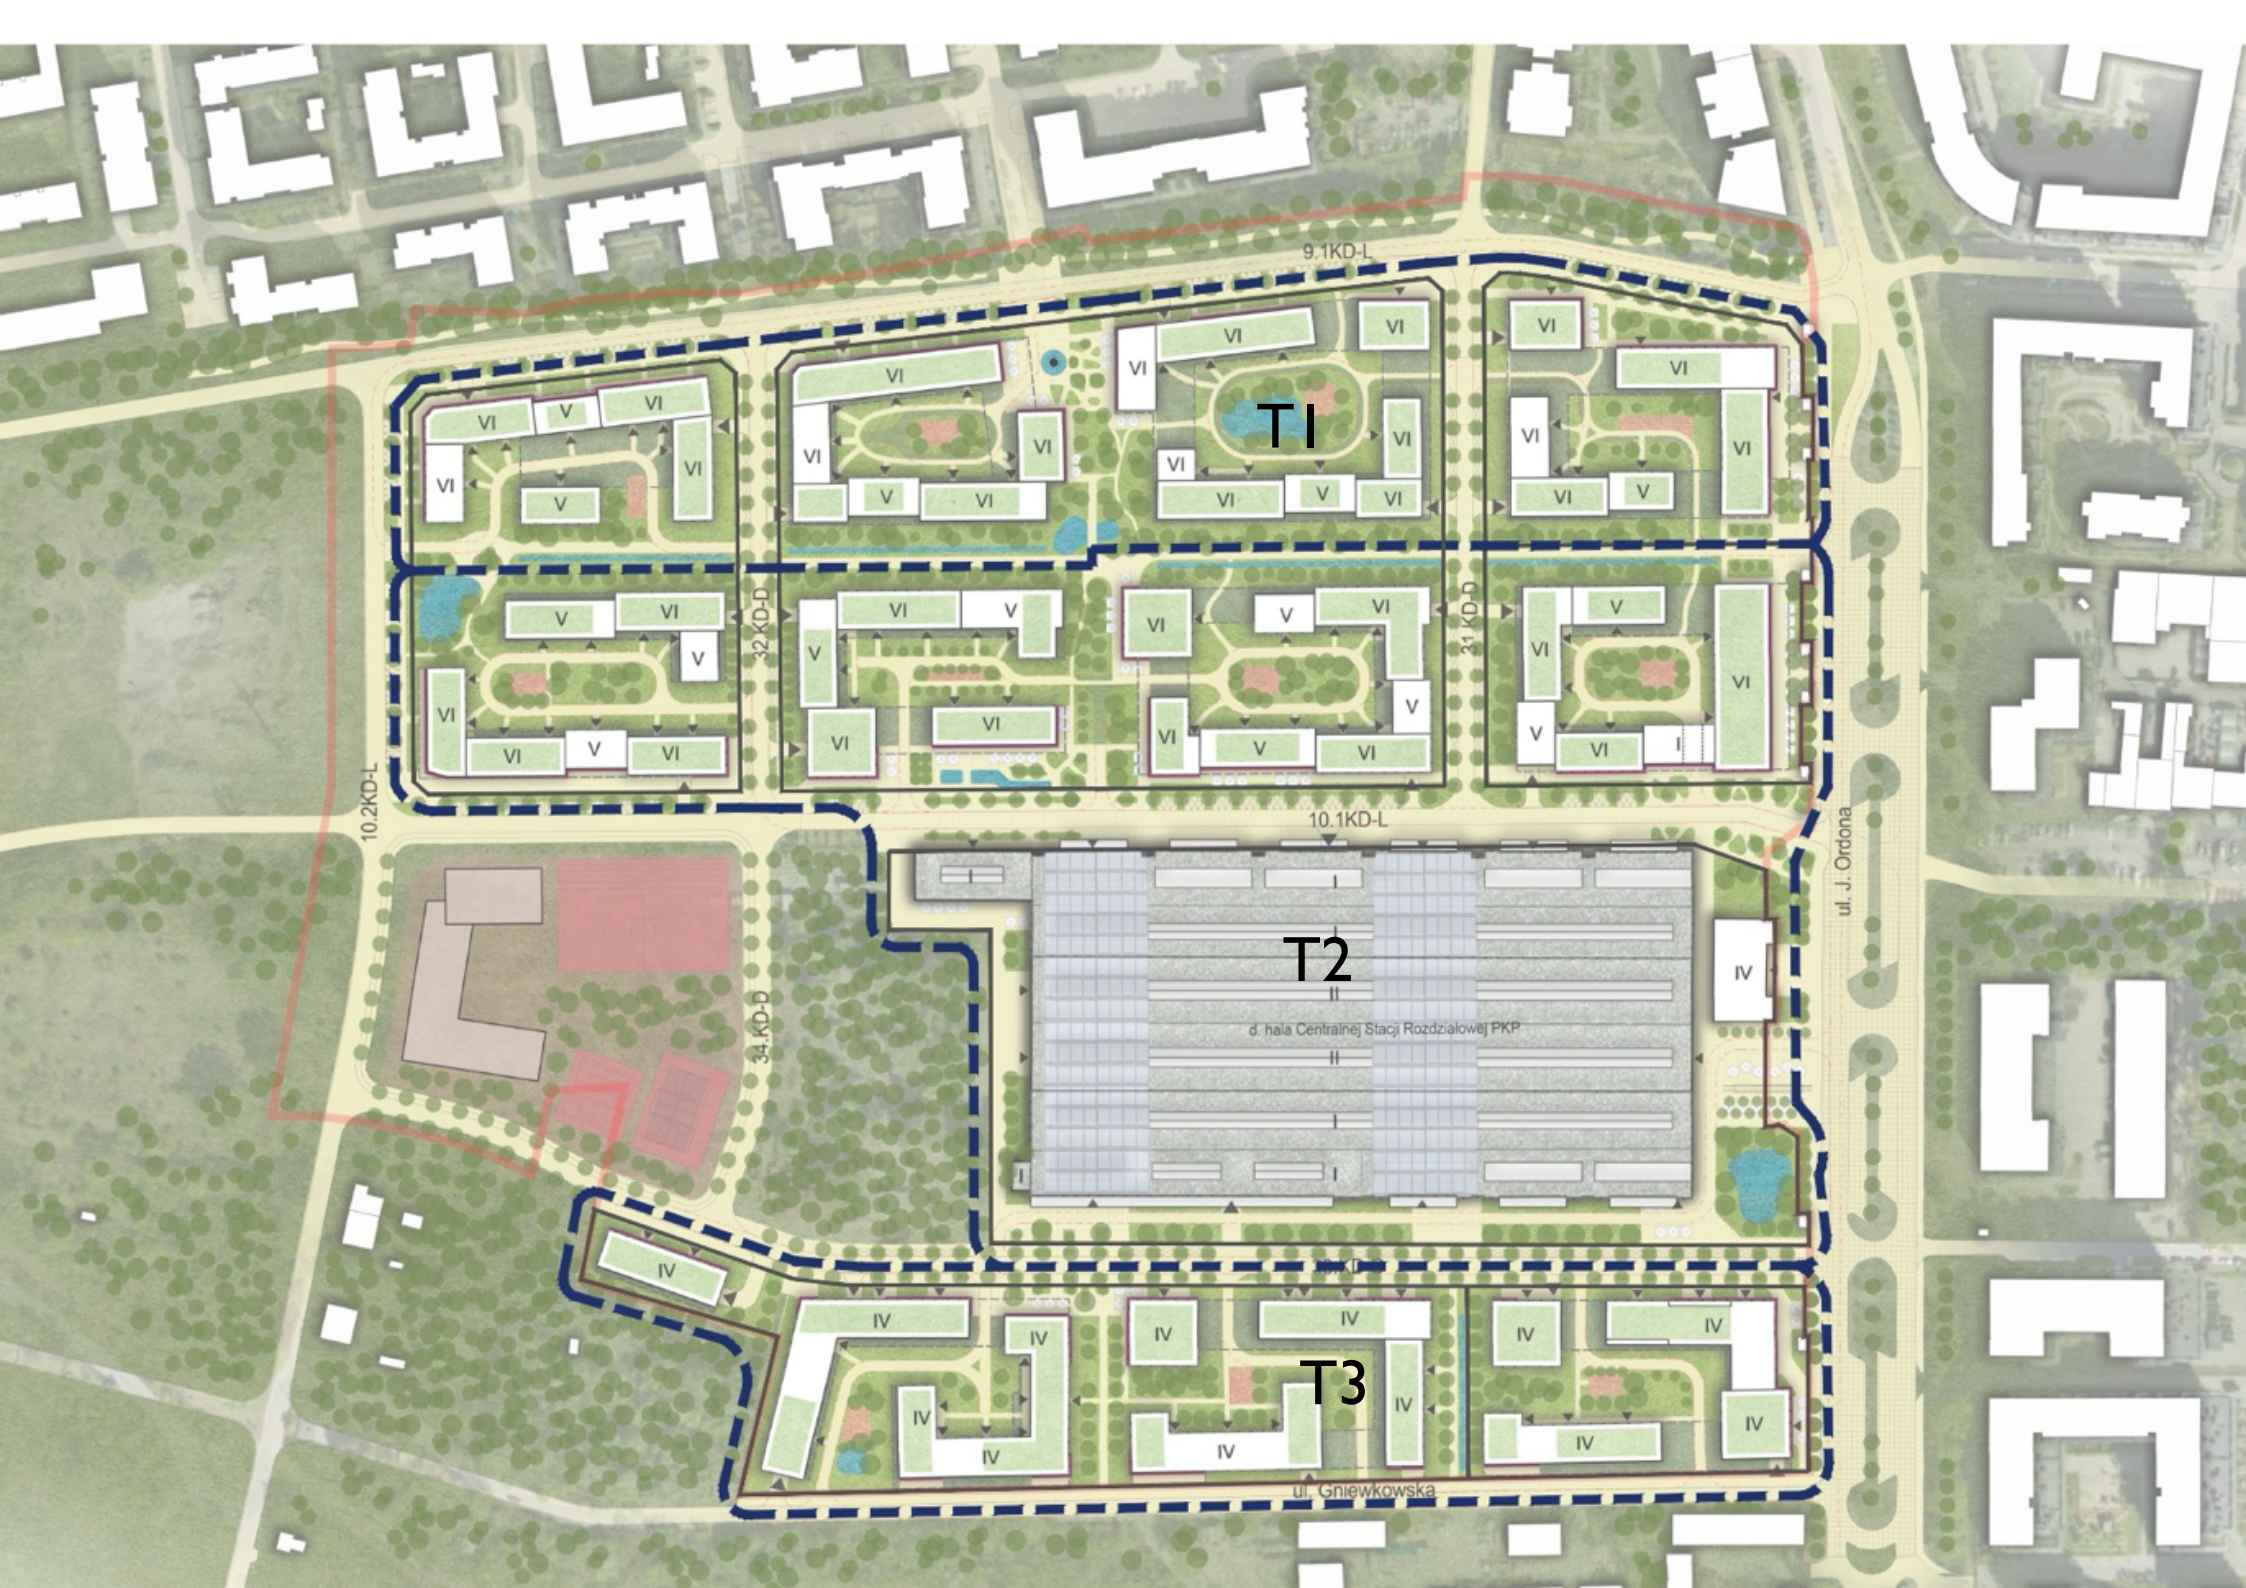

T1

T2

d. hala Centralnej Stacji Rozdzielowej PKP

T3

ul. Gniewkowska

ul. J. Orłona

9.1KD-L

10.2KD-L

32.KD-D

31.KD-D

10.1KD-L

34.KD-D